

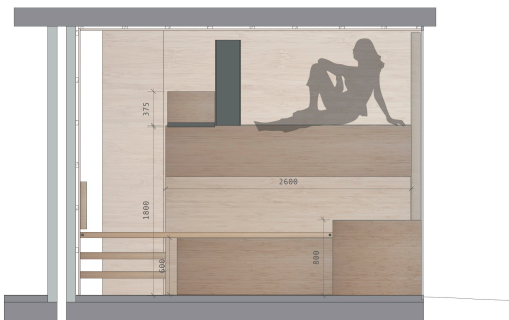
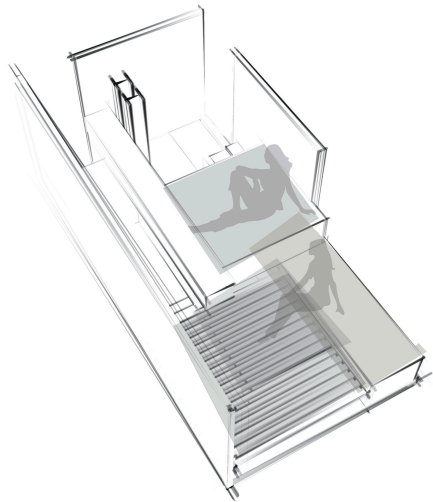



verticaal
samen
gelaagd

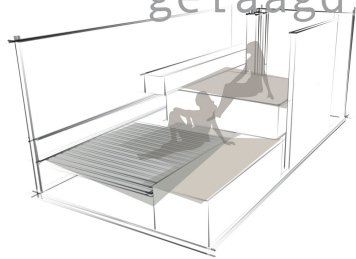


dwarsdoorsnede C schaal 1:20

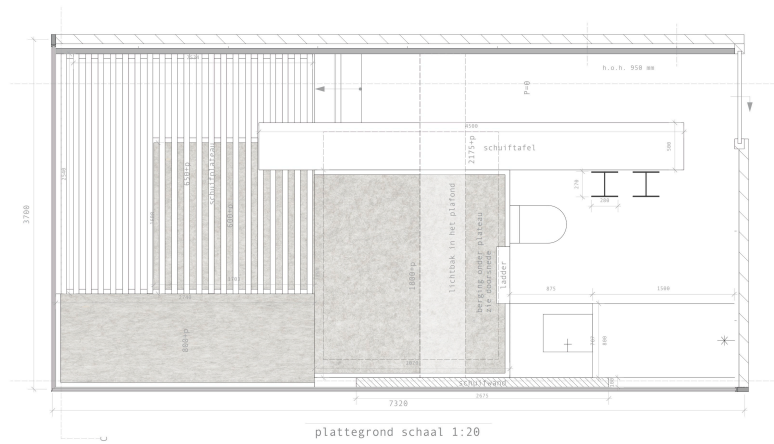

plattegrond schaal 1:20

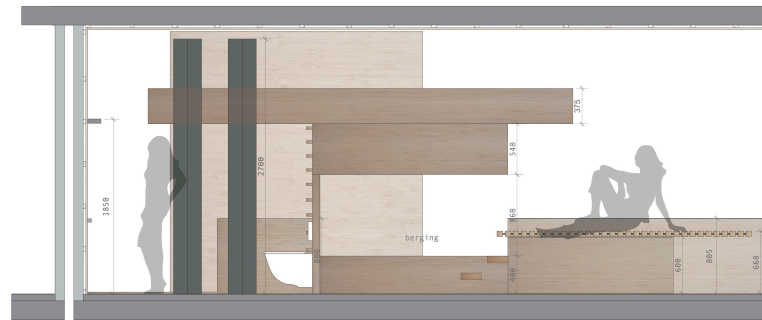

langsdoorsnede A schaal 1:20

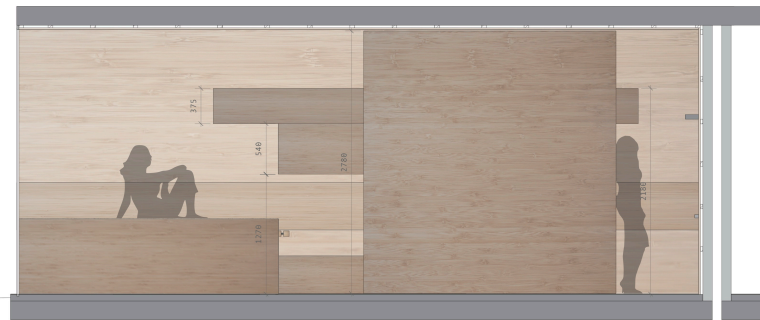

langsdoorsnede B schaal 1:20

